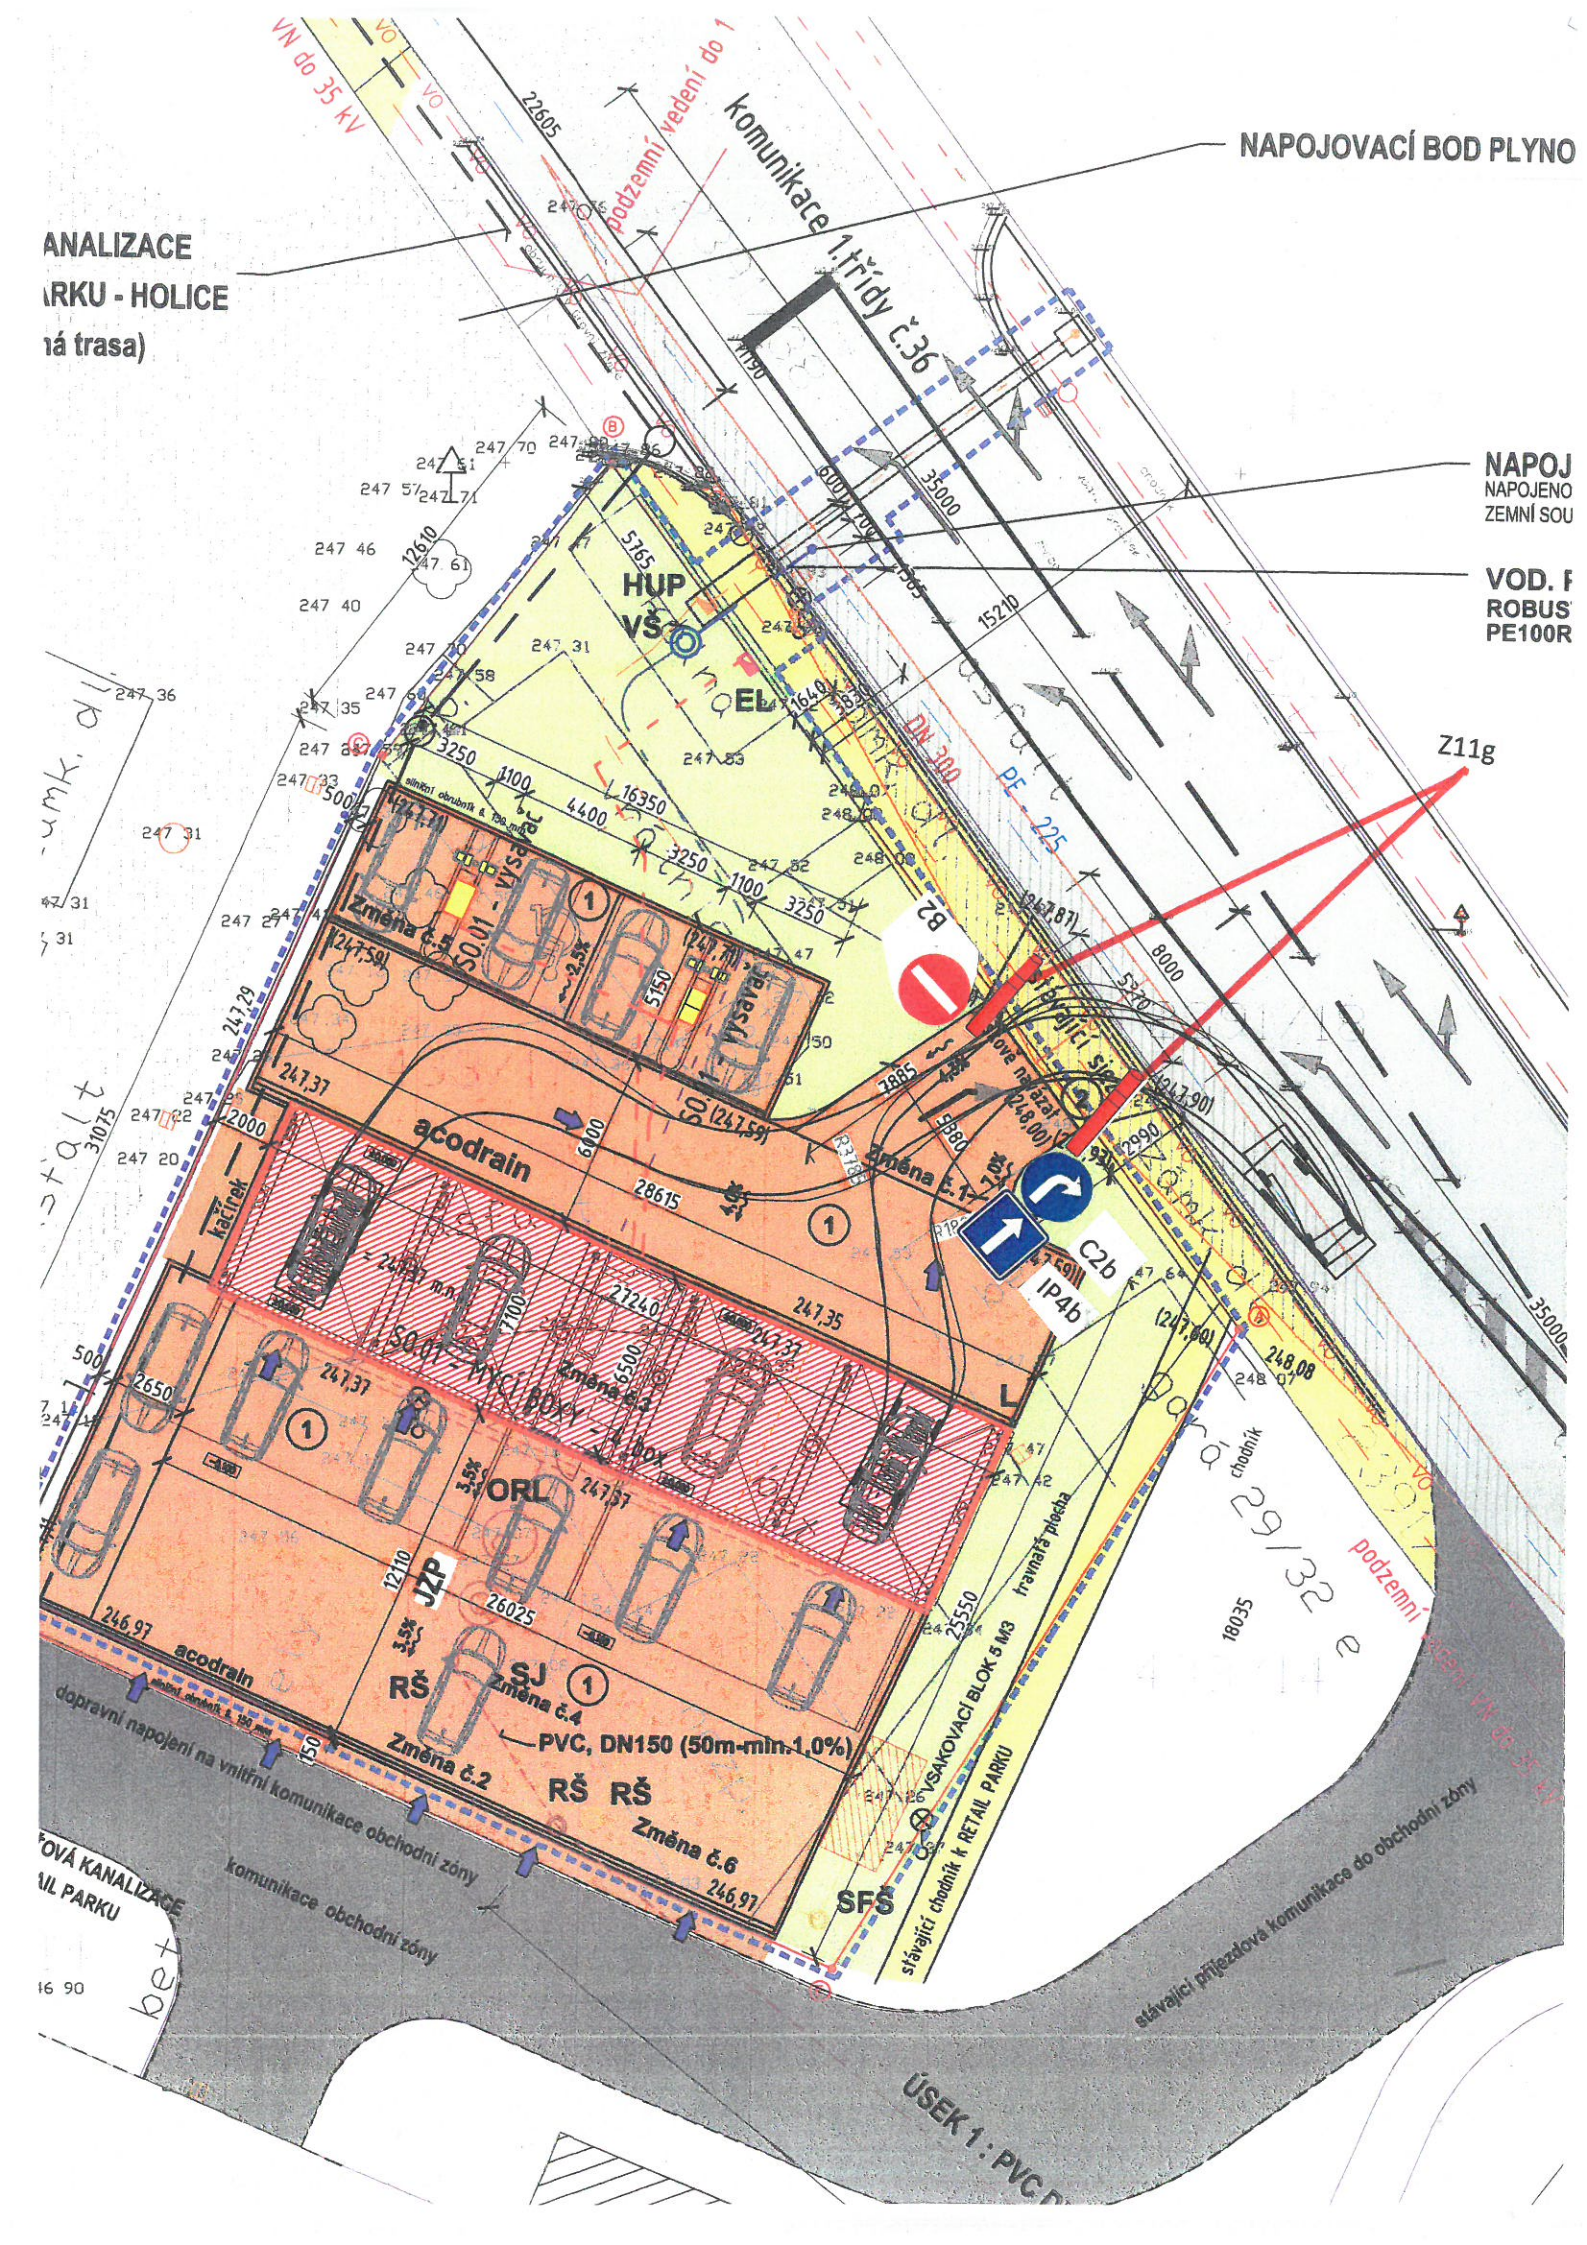

NAPOJOVACÍ BOD PLYNO
ANALIZACE
ARKU - HOLICE
ná trasa)
komunikace 1.třídy č.36
podzemní vedení do 1
VN do 35 kV
NAPOJ
NAPOJENO
ZEMNÍ SOU
VOD. P
ROBUS
PE100R
Z11g
HUP
VŠ
EL
DN 300
PE - 225
B2
Změna č.5
S0.01 - vysavač
S0.01 - vysavač
acodrain
Změna č.1
C2b
IP4b
S0.01 - MYCÍ BOXY
Změna č.3
ORL
JZP
RŠ
SJ
Změna č.4
PVC, DN150 (50m-min.1,0%)
Změna č.2
RŠ RŠ
Změna č.6
SFŠ
VSAKOVACÍ BLOK 5 M3
travnatá plocha
chodník
stávající chodník k RETAIL PARKU
stávající příjezdová komunikace do obchodní zóny
dopravní napojení na vnitřní komunikace obchodní zóny
komunikace obchodní zóny
ŘOVÁ KANALIZACE
AIL PARKU
ÚSEK 1 : PVC D