


Rekonstrukce komunikace III/3055 Borohrádek

termín: 14.10. - 6.12.2024, prodloužení do 16.12.2024
navýšení prací a změna technologických postupů


 uzavřený úsek 1,8 km

 objíždná trasa 16 km pro vozidla do 3,0 m výšky, obousměrně

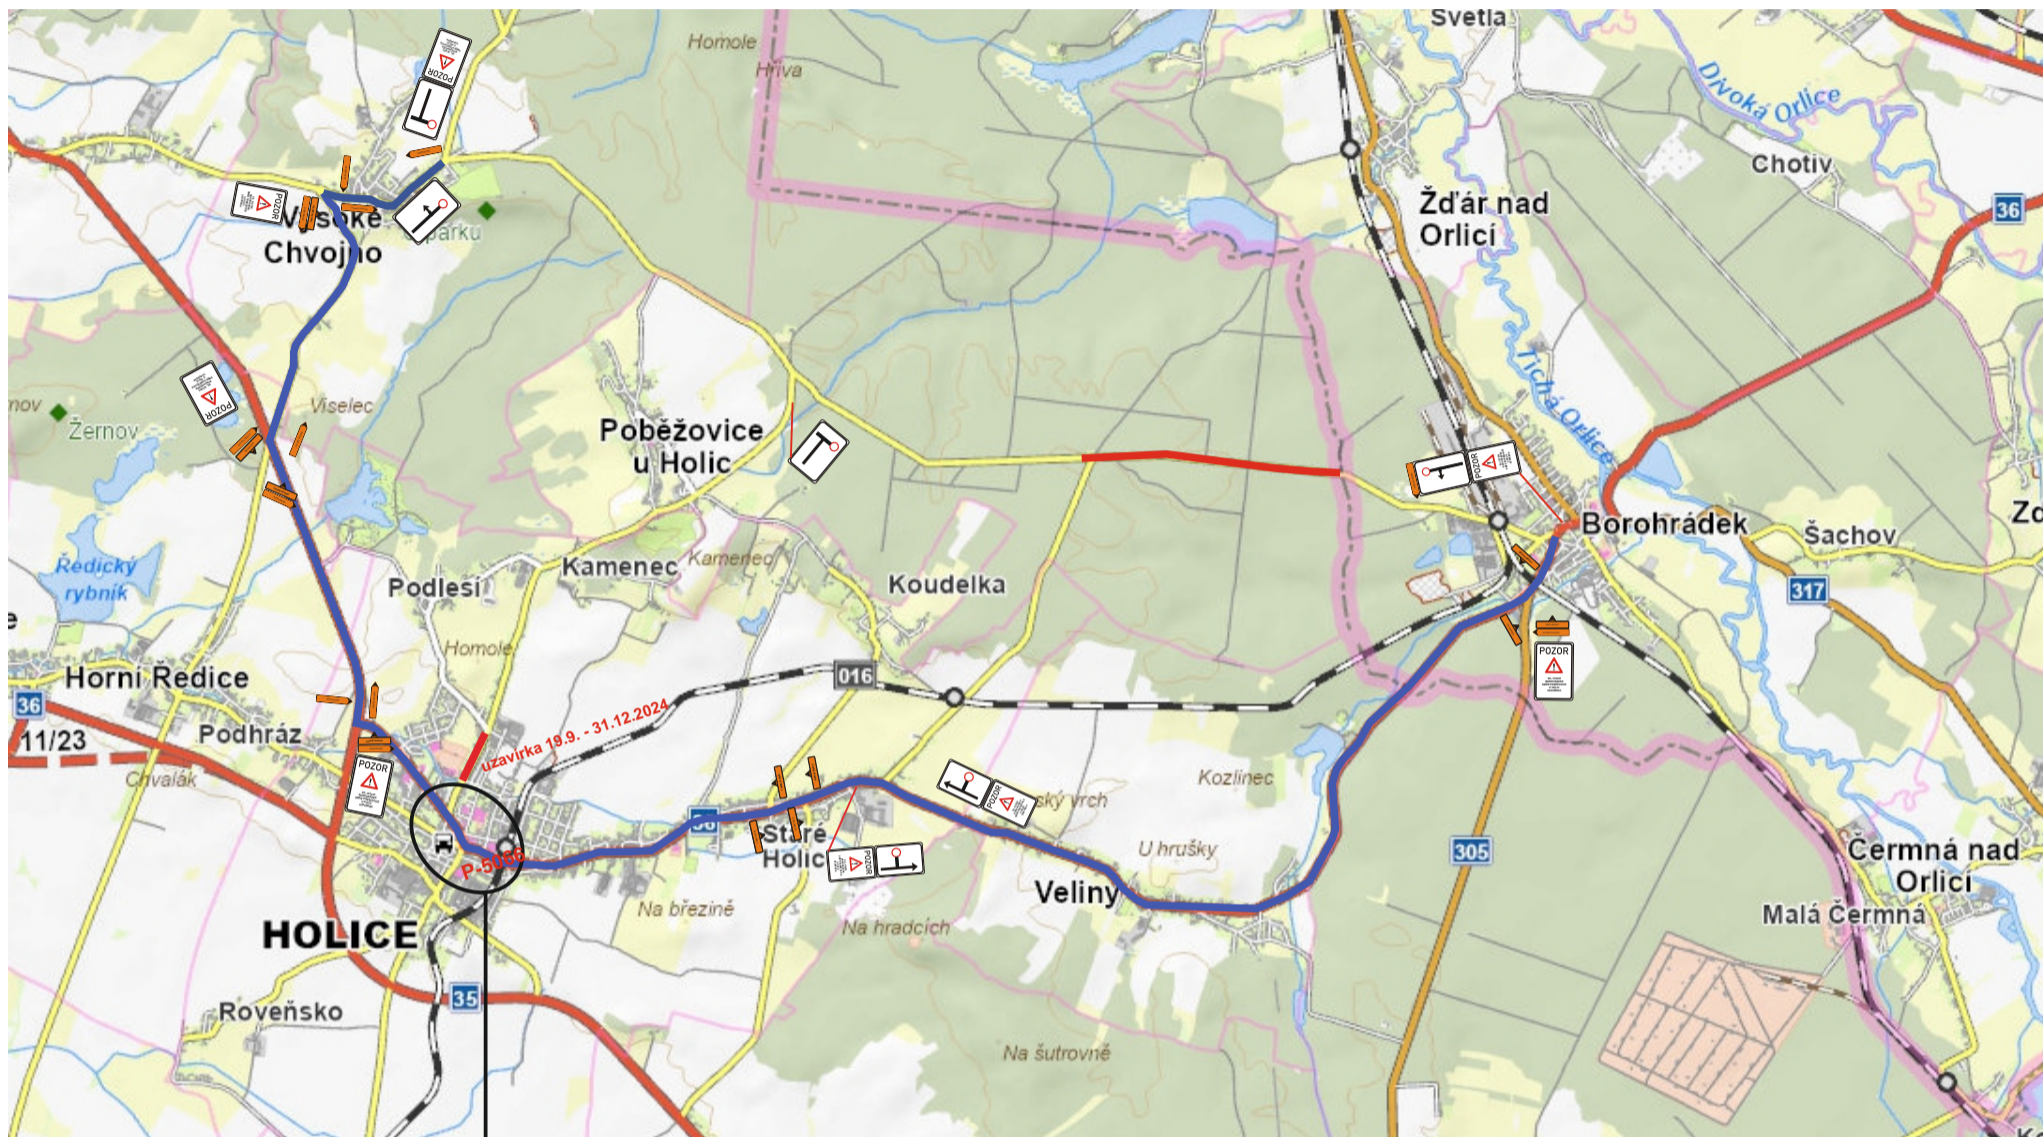

Stávající DZ v rozporu s DIO bude zneplatněno.
DZ bude po ukončení prací odstraněno.



Dojde k sejmutí krajnice, vyfrézování,
k sanaci krajnic, doplnění ŠD a recyklace,
MZK, AHV, reprofilace příkopů a krajnice.

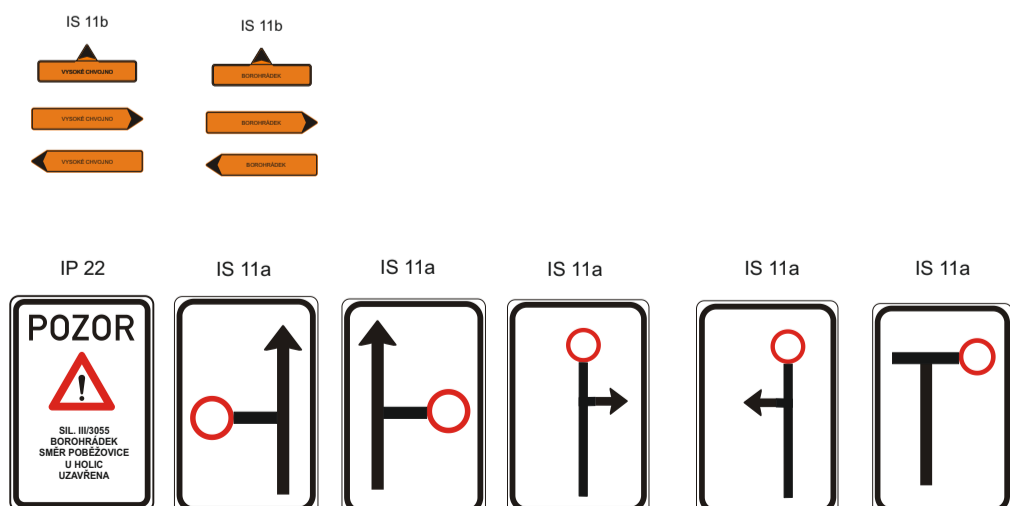

Zhotovitel:			
Kreslil:	Blanka Faltysová / tel.: 601 545 613	 DOPRAVNÍ ZNAČENÍ - PARDUBICE s.r.o. Rosice 155 533 51 Pardubice IČO: 259 31 016 DIČ: CZ25931018 tel.: 603 115 936 e-mail: info@dzpce.cz web: www.dzpce.cz	
Zodp. projektant:	David Fanta / 603 115 936 / info@dzpce.cz		
Kontroloval:	David Fanta / 603 115 936 / info@dzpce.cz		
Kraj:	Pardubický	Okres: Holice	
		Obec: Borohrádek	
Akce:			
rekonstrukce silnice		DATUM	23.09.2024
DOPRAVNĚ INŽENÝRSKÁ OPATŘENÍ		Č. ZAKÁZKY	DIO
		STUPEŇ PD	DIO
		MĚŘÍTKO	
		FORMÁT	A3

Rekonstrukce komunikace III/3055 Borohrádek

termín: 14.10. - 6.12.2024, prodloužení do 16.12.2024
navýšení prací a změna technologických postupů
uzavřený úsek

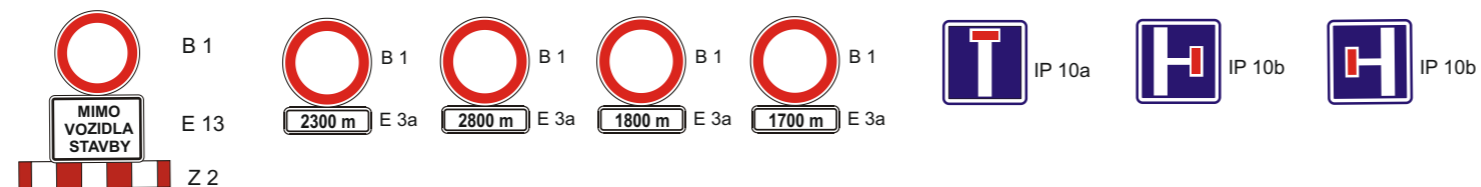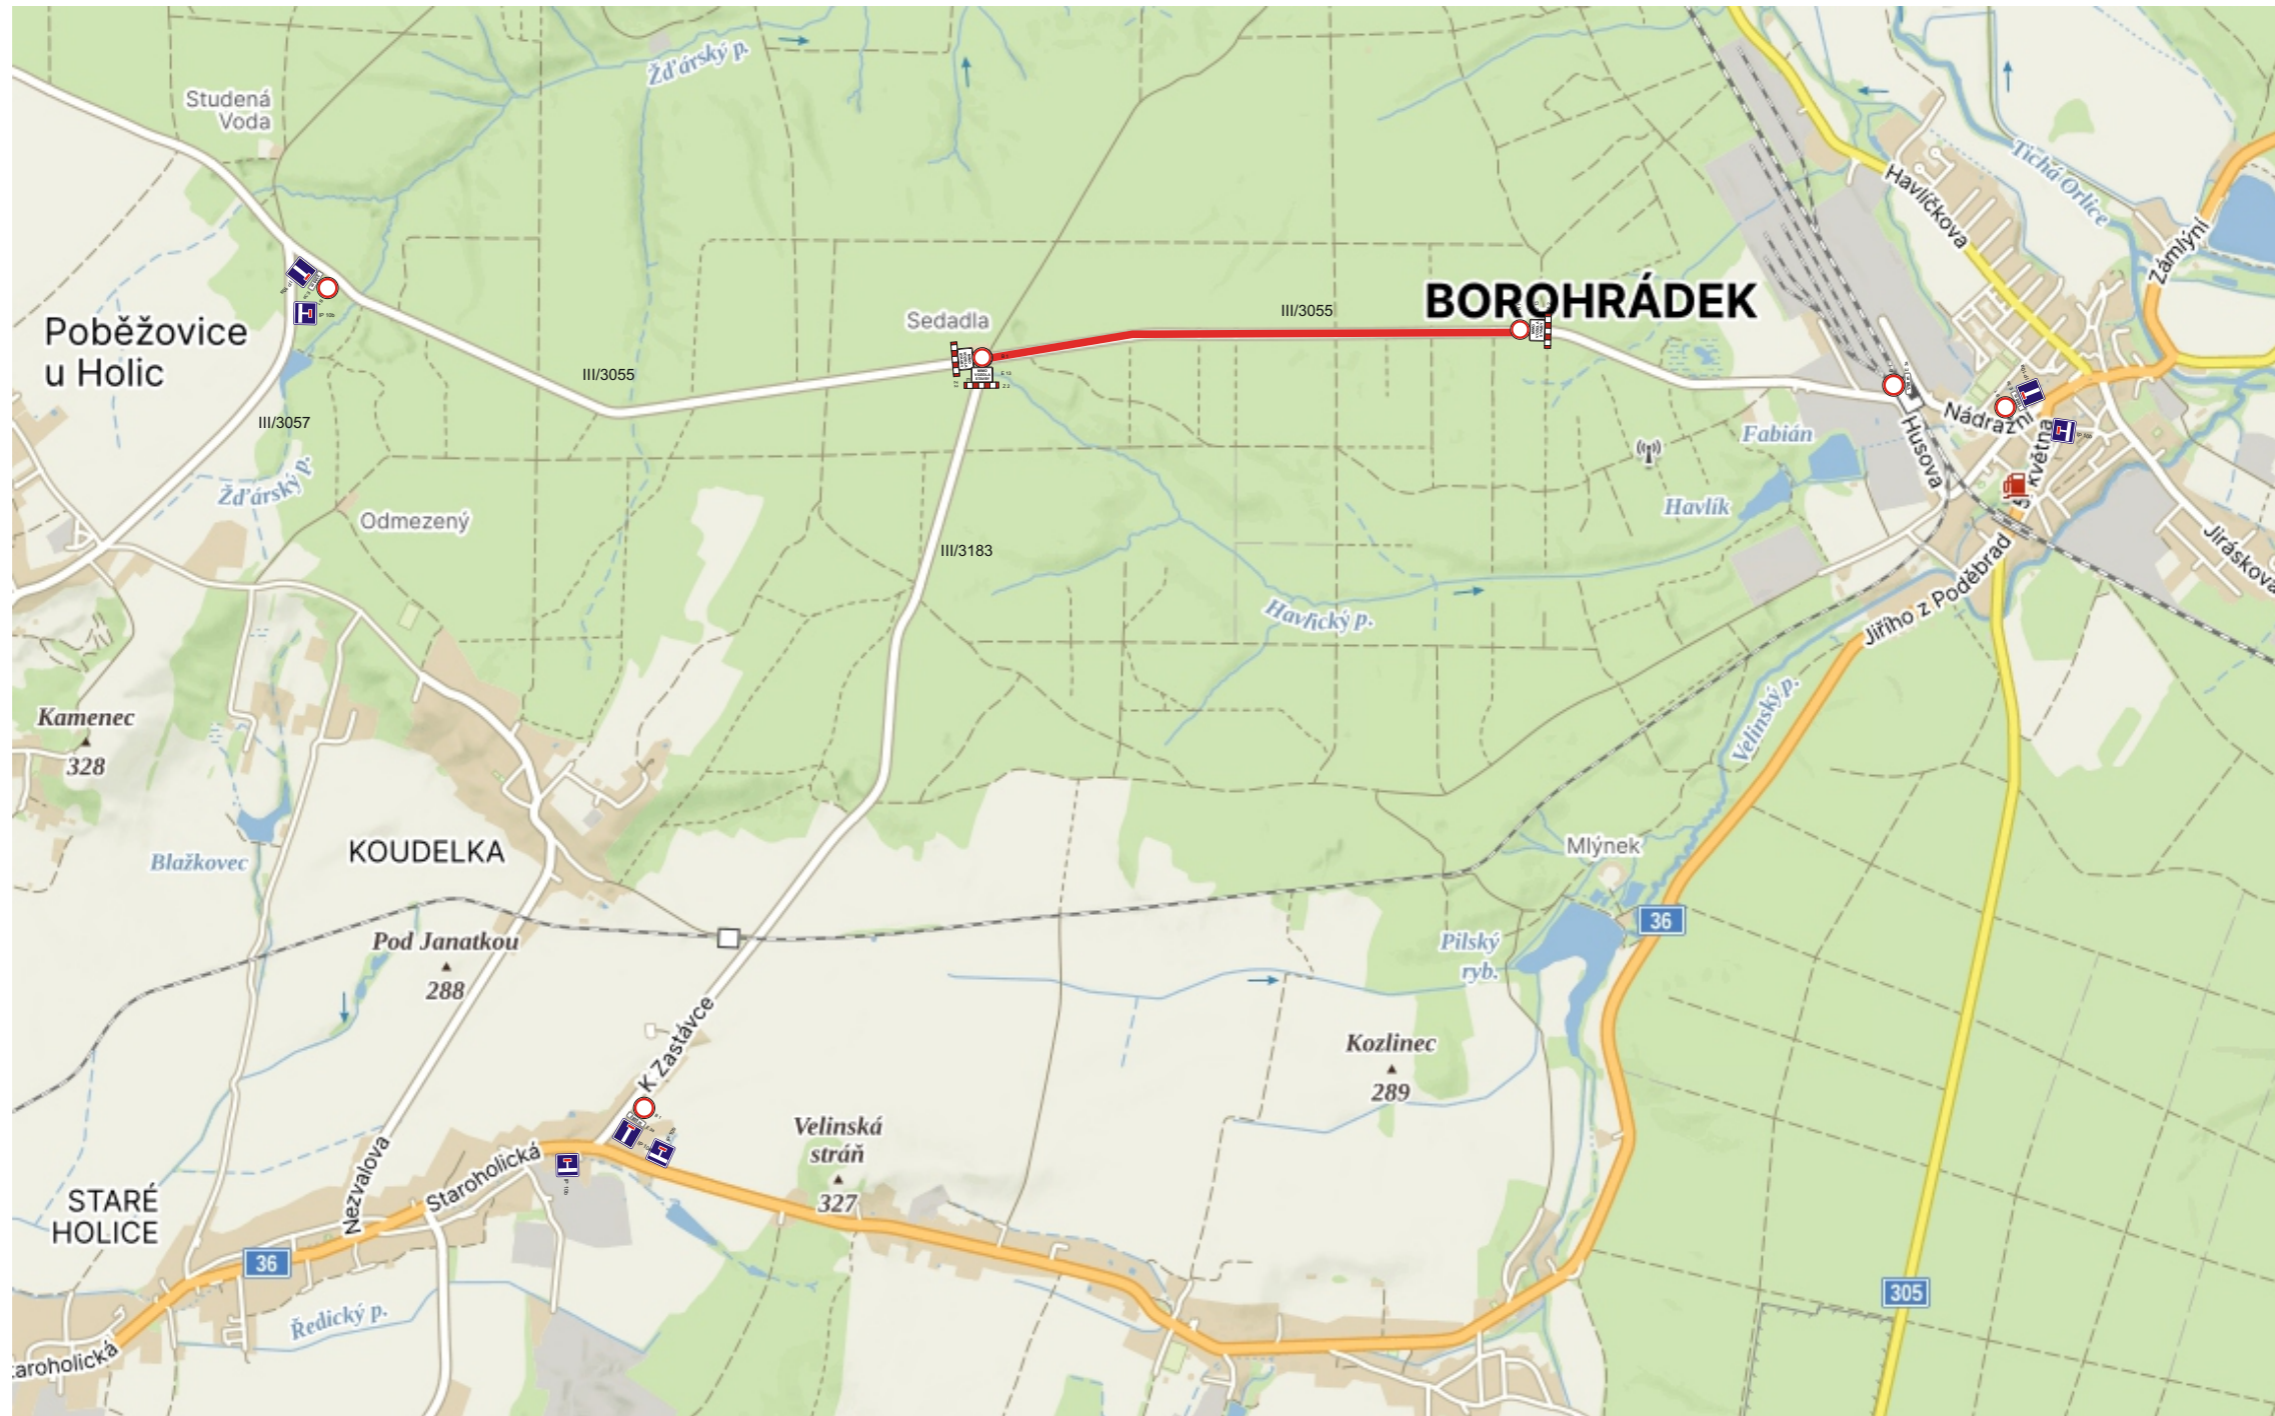

Rekonstrukce komunikace III/3055 Borohrádek

termín: 14.10. - 6.12.2024, prodloužení do 16.12.2024

navýšení prací a změna technologických postupů

objížděná trasa pro vozidla výšky nad 3,0m

Borohrádek I/36 - Čestice - I/11 - Krňovice - II/298 - Býšť - I/35 - Chvojenec, obousměrně
v rámci uzavírky sil. III/3051 Albrechtice nad Orlicí

