


Propojení silnic D35 a I/35 Rokytno - Býšť místní úprava, Rokytno

termín: od 2.7.2024 trvale

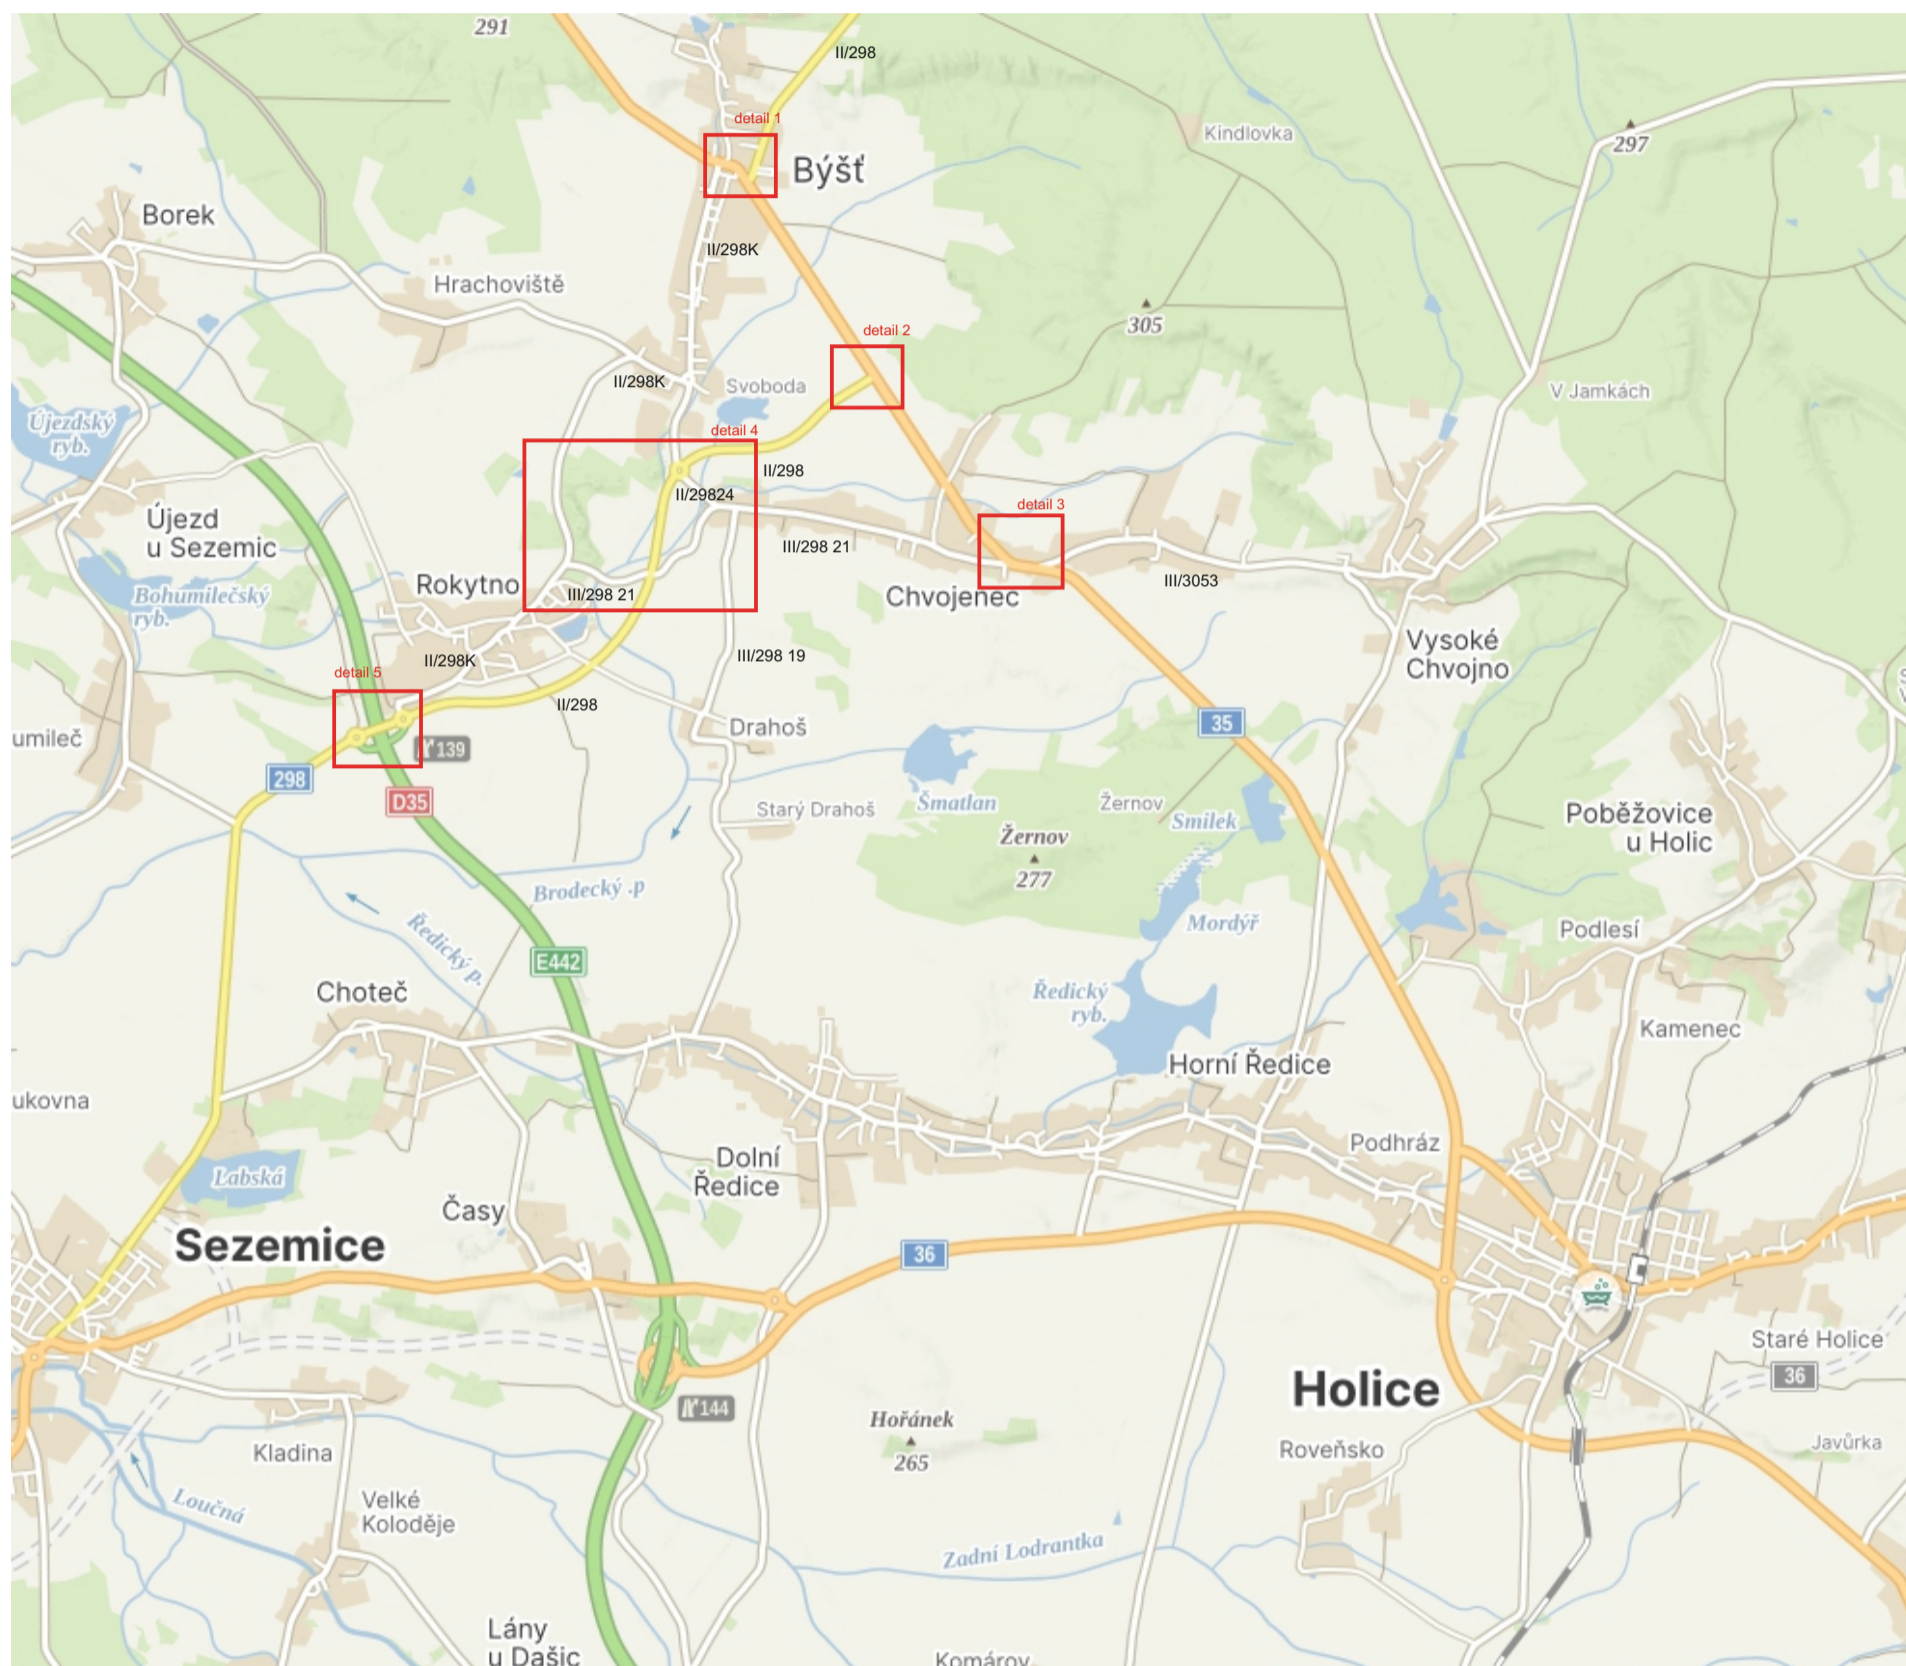

Zhotovitel:			
Kreslil:	Blanka Faltysová / tel.: 601 545 613	 DZPCE <small>DOPRAVNÍ ZNAČENÍ - PARDUBICE s.r.o.</small> Rostka 155 533 51 Pardubice ICO: 259 31 016 DIČ: CZ25931016 tel.: 602 115 936 e-mail: info@dzpce.cz web: www.dzpce.cz	
Zodp. projektant:			
Kontroloval:	David Fanta / 603 115 936 / info@dzpce.cz		
Kraj: Pardubický	Okres: Pardubice	Obec: Rokytno	
Akce:	místní úprava provozu DOPRAVNĚ INŽENÝRSKÁ OPATŘENÍ		DATUM 13.08.2024
			Č.ZAKÁZKY
			STUPEŇ PD DIO
			MĚŘÍTKO
			FORMÁT 5x A3

Propojení silnic D35 a I/35 Rokytno - Býšť místní úprava, Rokytno

termín: od 2.7.2024 trvale

detail 1 - 1



DZ na sil. od Hradce Králové před obcí Býšť - změna směru IS 1c na IS 1a

detail 1 - 2



snesení DZ - od Holic v Býšti, před odb. na Rokytno

detail 1 - 3, 4, 5




nové umístění B 4, E 13, E 7b

detail 1 - 6



doplnění IS 1b

detail 1

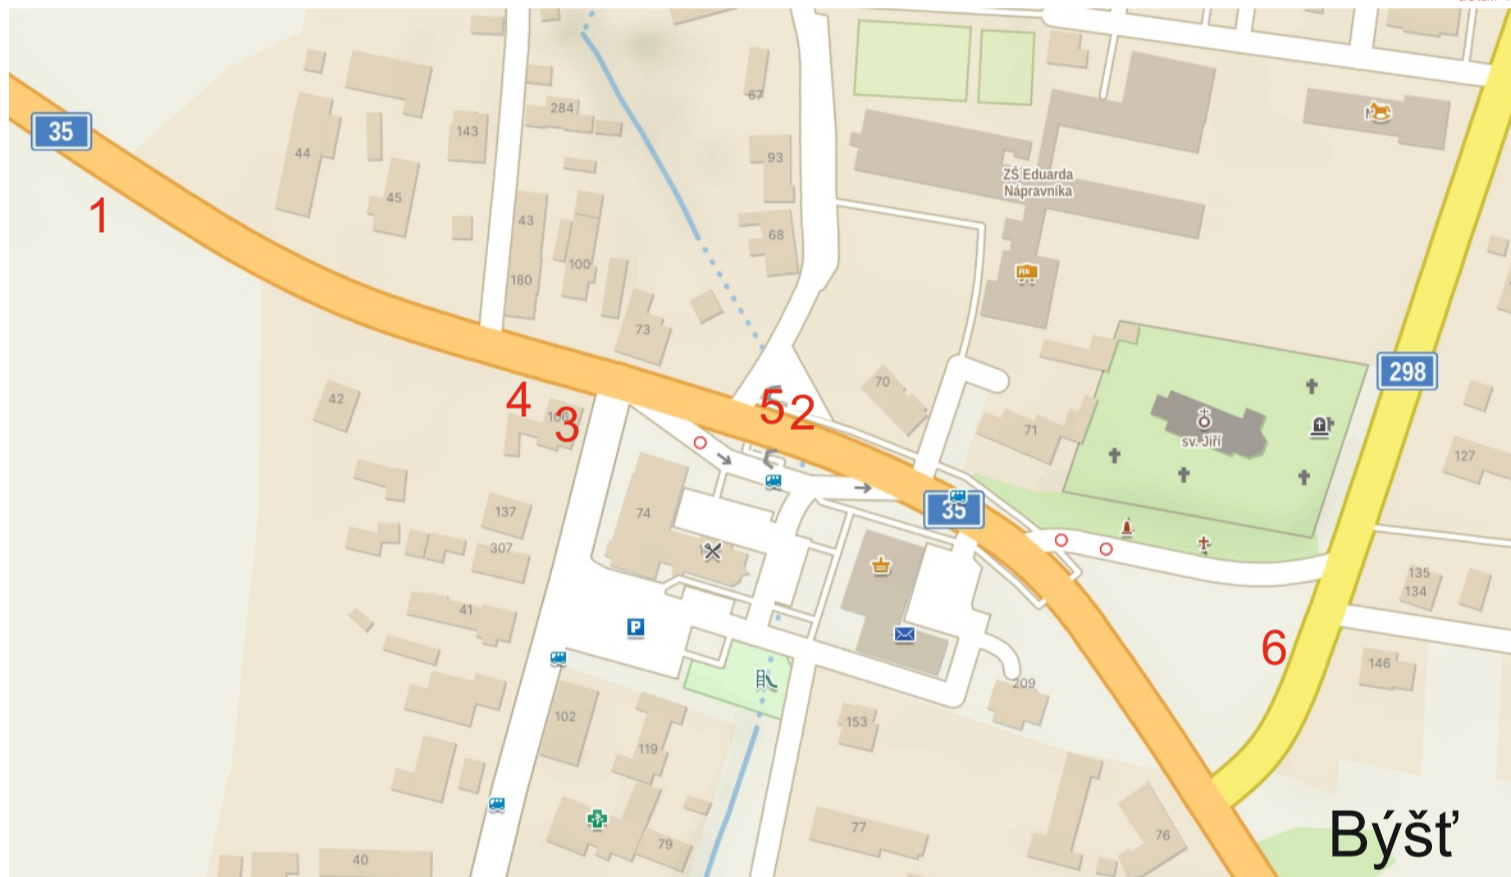

detail 2 - 7




směr z Hradce Králové, odb. na obchvat Rokytna, doplnění IS 3b směr Rokytno a B 20a (70)

detail 2 - 8



směr z Chvojenec, odb. na obchvat Rokytna, doplnění IS 3b směr Rokytno a B 20a (70)

detail 2

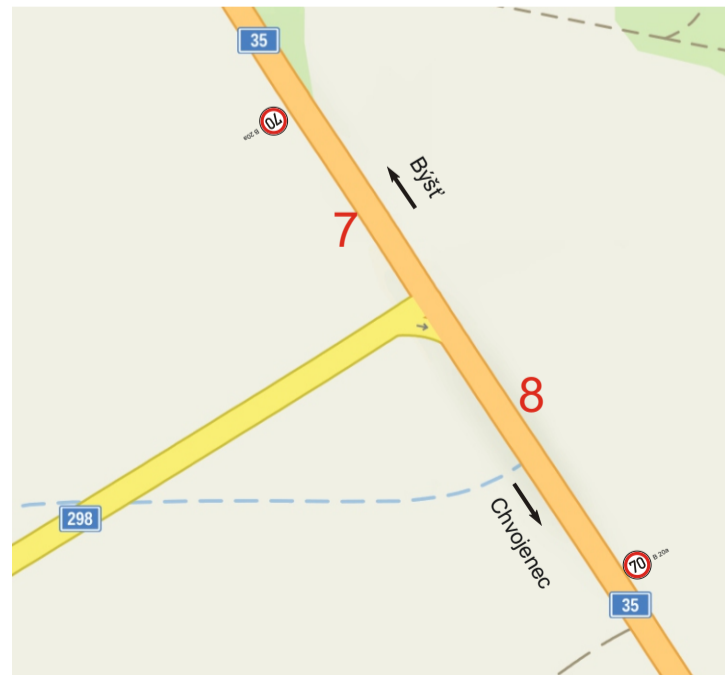

Propojení silnic D35 a I/35 Rokytno - Býšť místní úprava, Rokytno


termín: od 2.7.2024 trvale

detail 3 - 9



nově B4, E13, E7b

detail 3

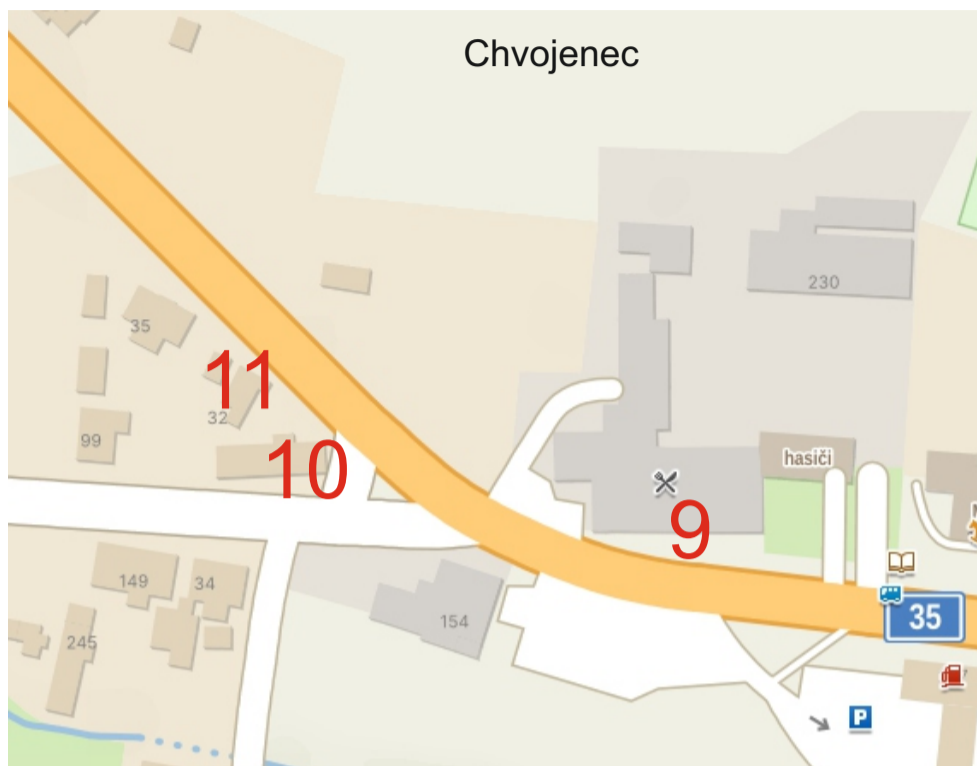

detail 3 - 10



nové umístění B 4, E 13

detail 3 - 11




nové umístění B 4, E 13, E 7b


Propojení silnic D35 a I/35 Rokytno - Býšť místní úprava, Rokytno

termín: od 2.7.2024 trvale

detail 4

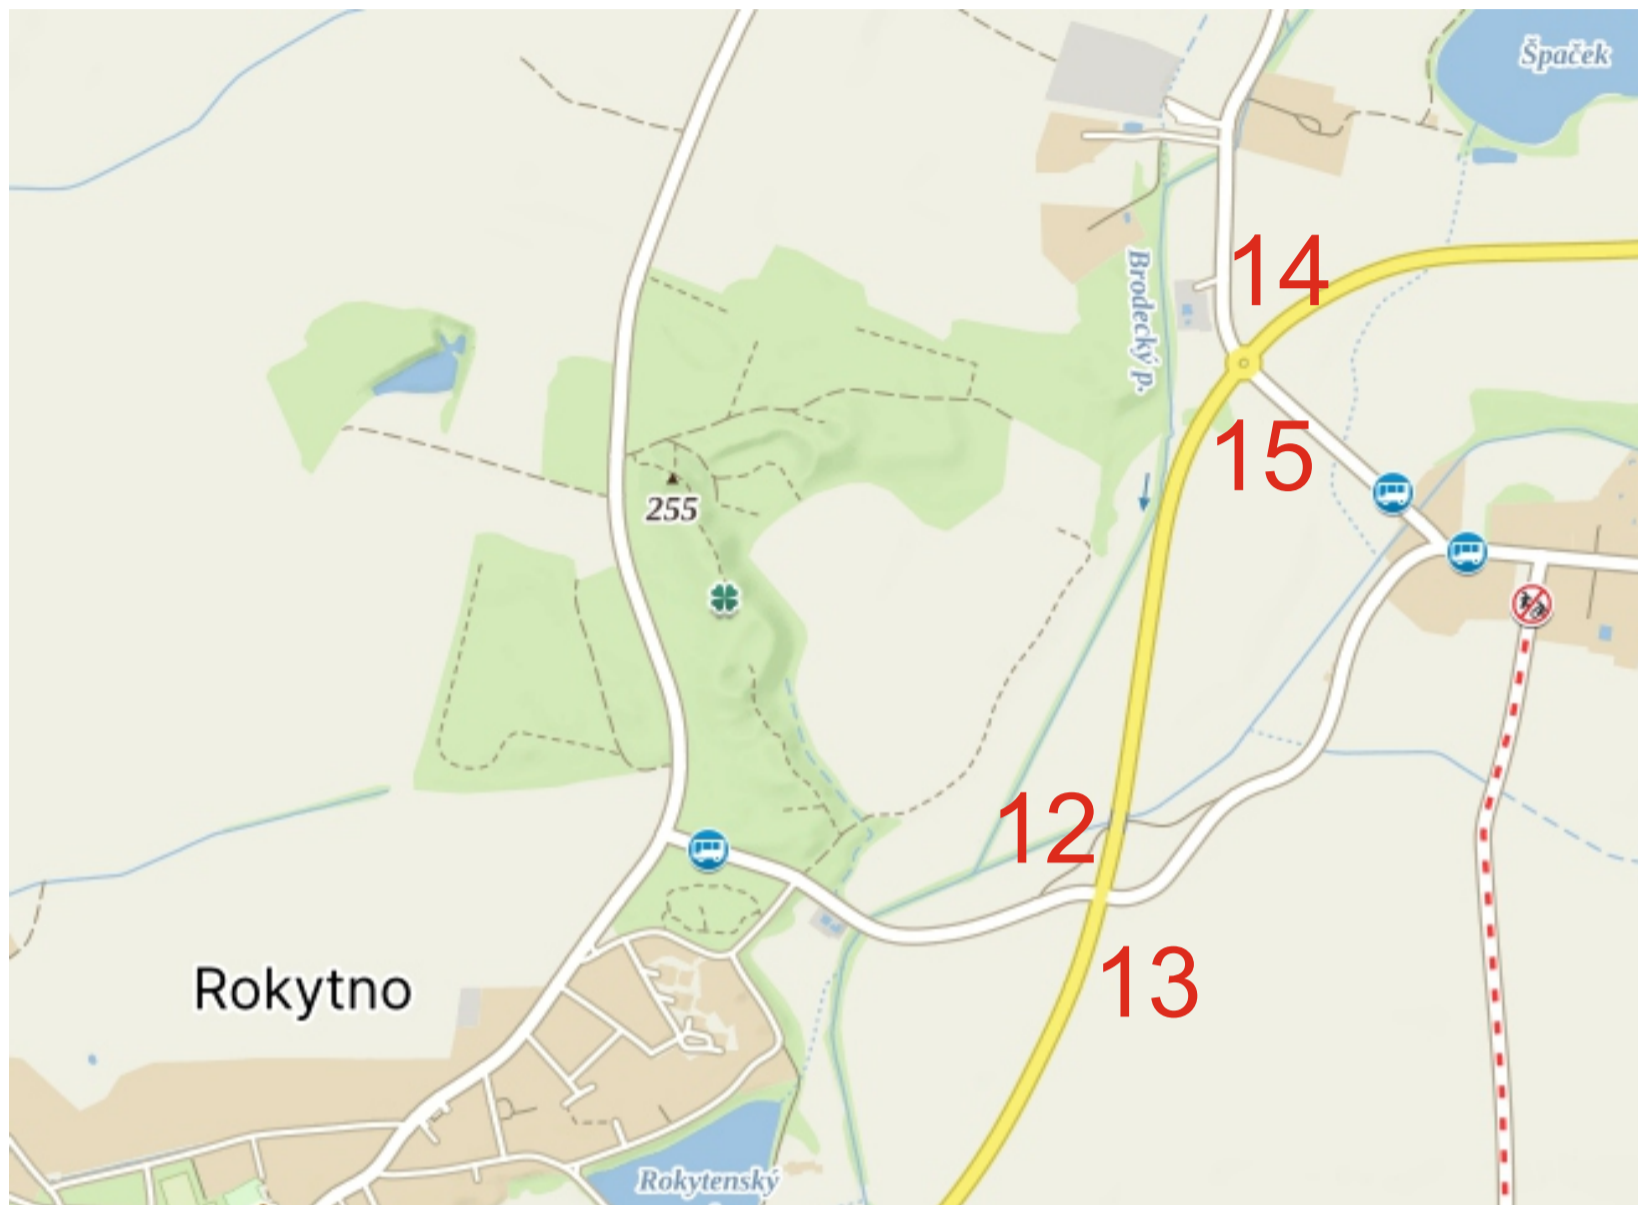

detail 4 - 12, 13

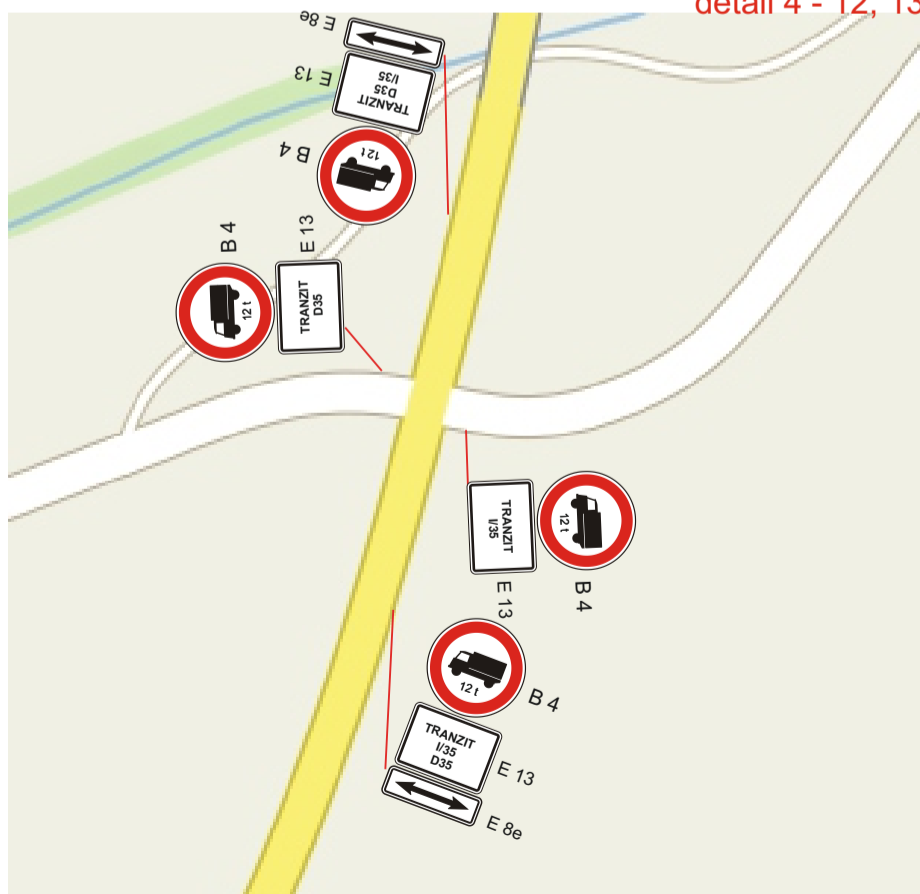

nové umístění B 4, E 13, E 8e

detail 4 - 14, 15



nové umístění B 4, E 13

Propojení silnic D35 a I/35 Rokytno - Býšť místní úprava, Rokytno


termín: od 2.7.2024 trvale

detail 5 - 16




doplnění - polep B4, E13

detail 5 - 17

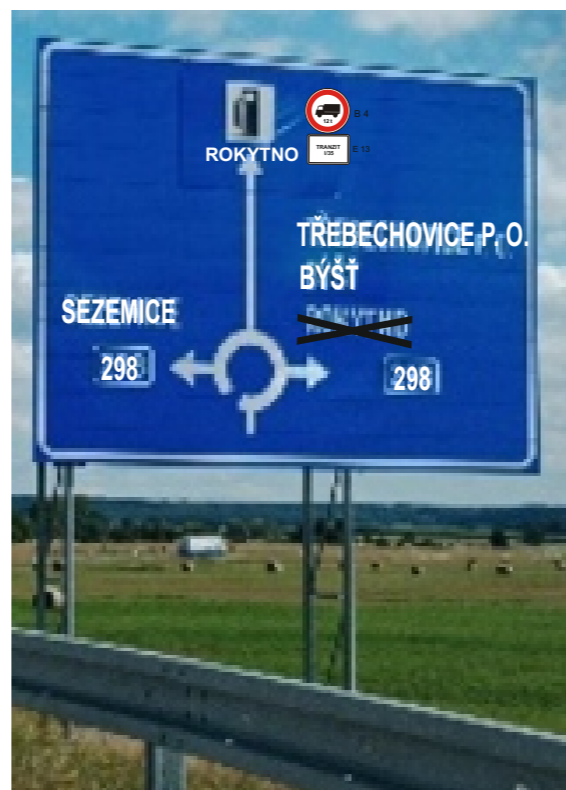

doplnění - polep B4, E13

detail 5

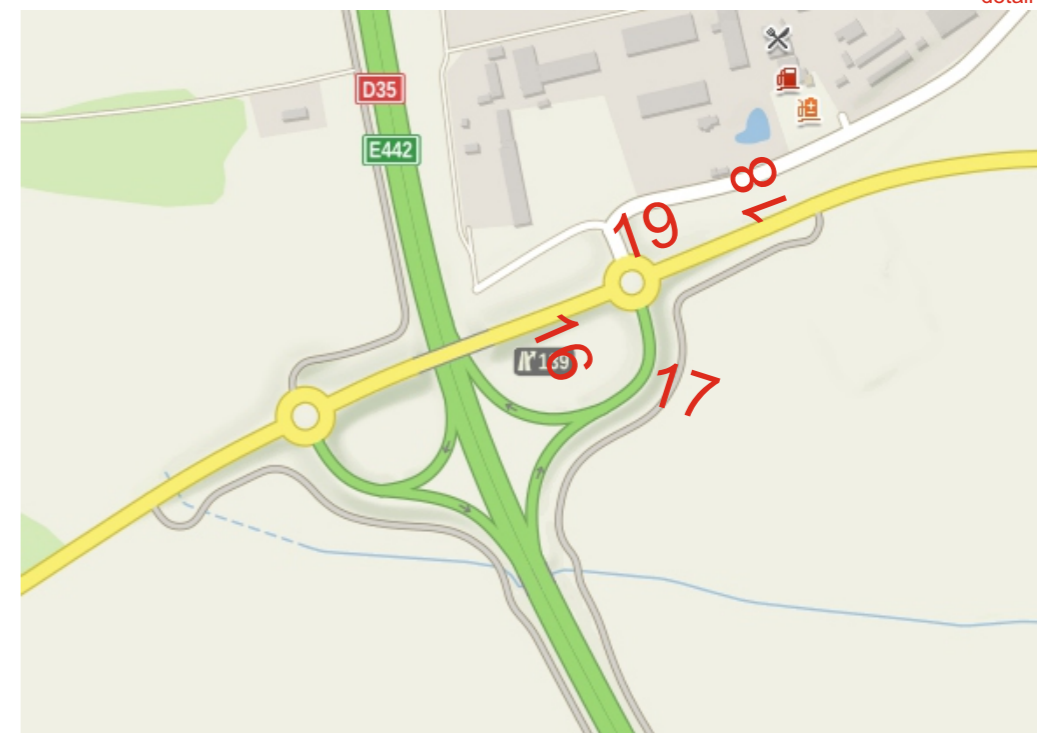

detail 5 - 17



doplnění - polep B4, E13

detail 5 - 19



doplnění B4, E13